

# E TYPE


## 3LDK+WIC

専有面積 **72.18**㎡ (約21.83坪)

バルコニー面積11.90㎡ (約3.59坪)

■洋室3のウォールドアを開放すると、リビング・ダイニングと合わせて約17.8帖の広々空間に。

■ウォークインクローゼットや物入など、豊富な収納スペース。

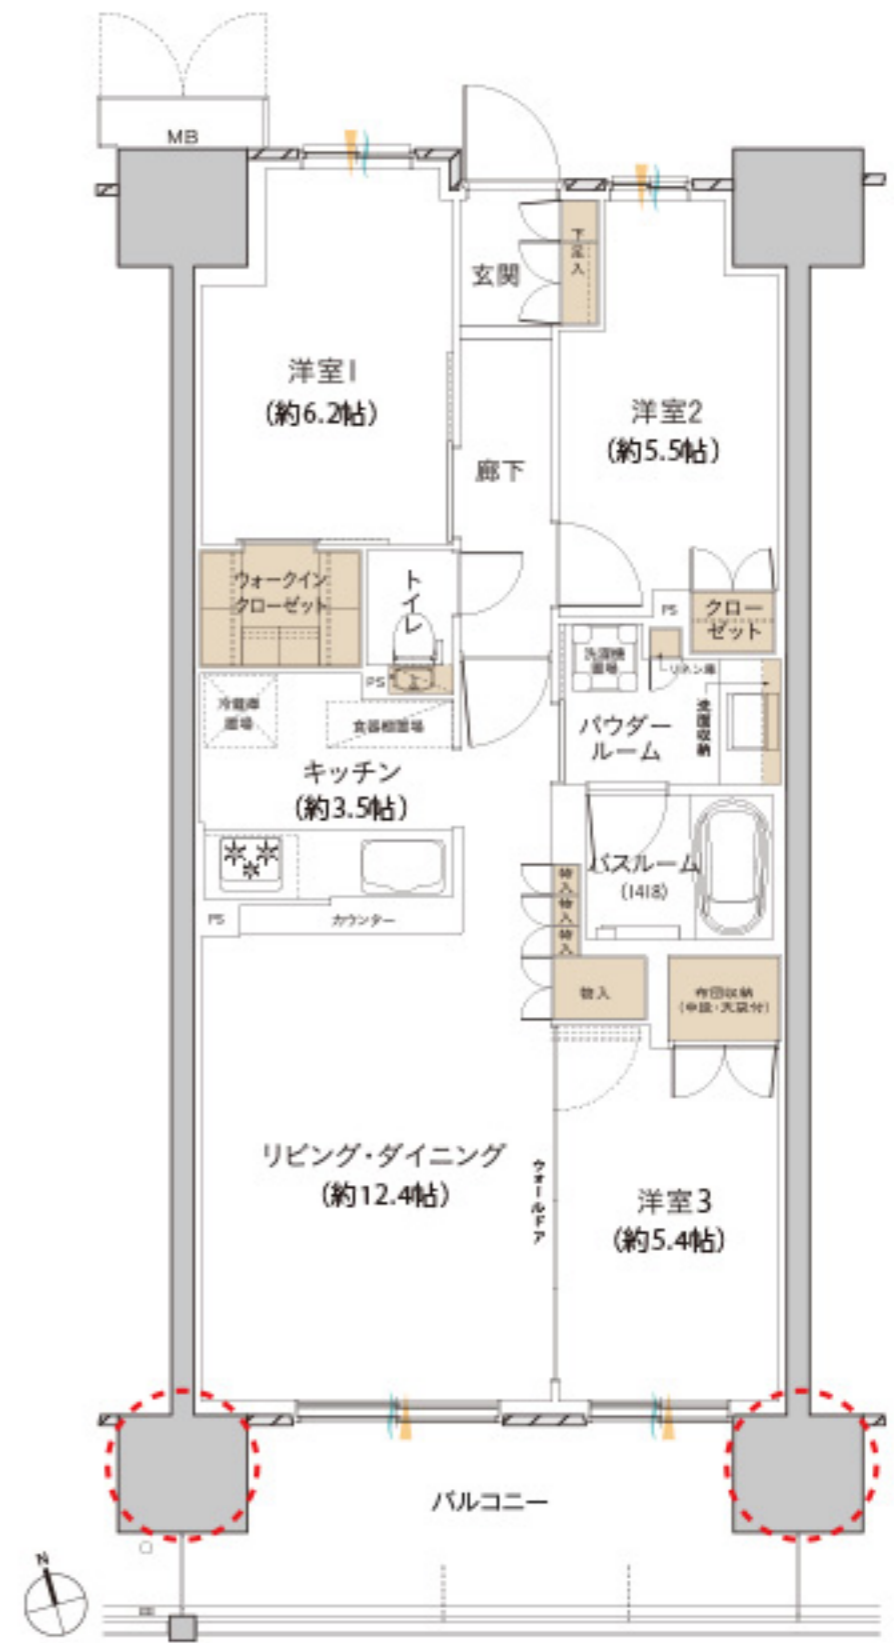


○ アウトポール ■ 収納 〰 通風 ▲ 採光

※掲載の間取りは設計図書を基に描き起こしたもので、実際とは多少異なる場合があります。


WIC=ウォークインクローゼット MB=メータボックス、PS=パイプスペース

お問い合わせは「プレミスト郡山Station Cross」現地販売センター

 0120-219-209

営業時間/10:00~18:00(火・水曜定休)※祝日を除く


〈売主・販売代理〉

 **大和ハウス工業**  
DaiwaHouse  
38102276-7

〈売主〉

 **長谷工不動産**  
HASEKO

〈販売代理〉

 **長谷工 アーベスト**  
HASEKO